


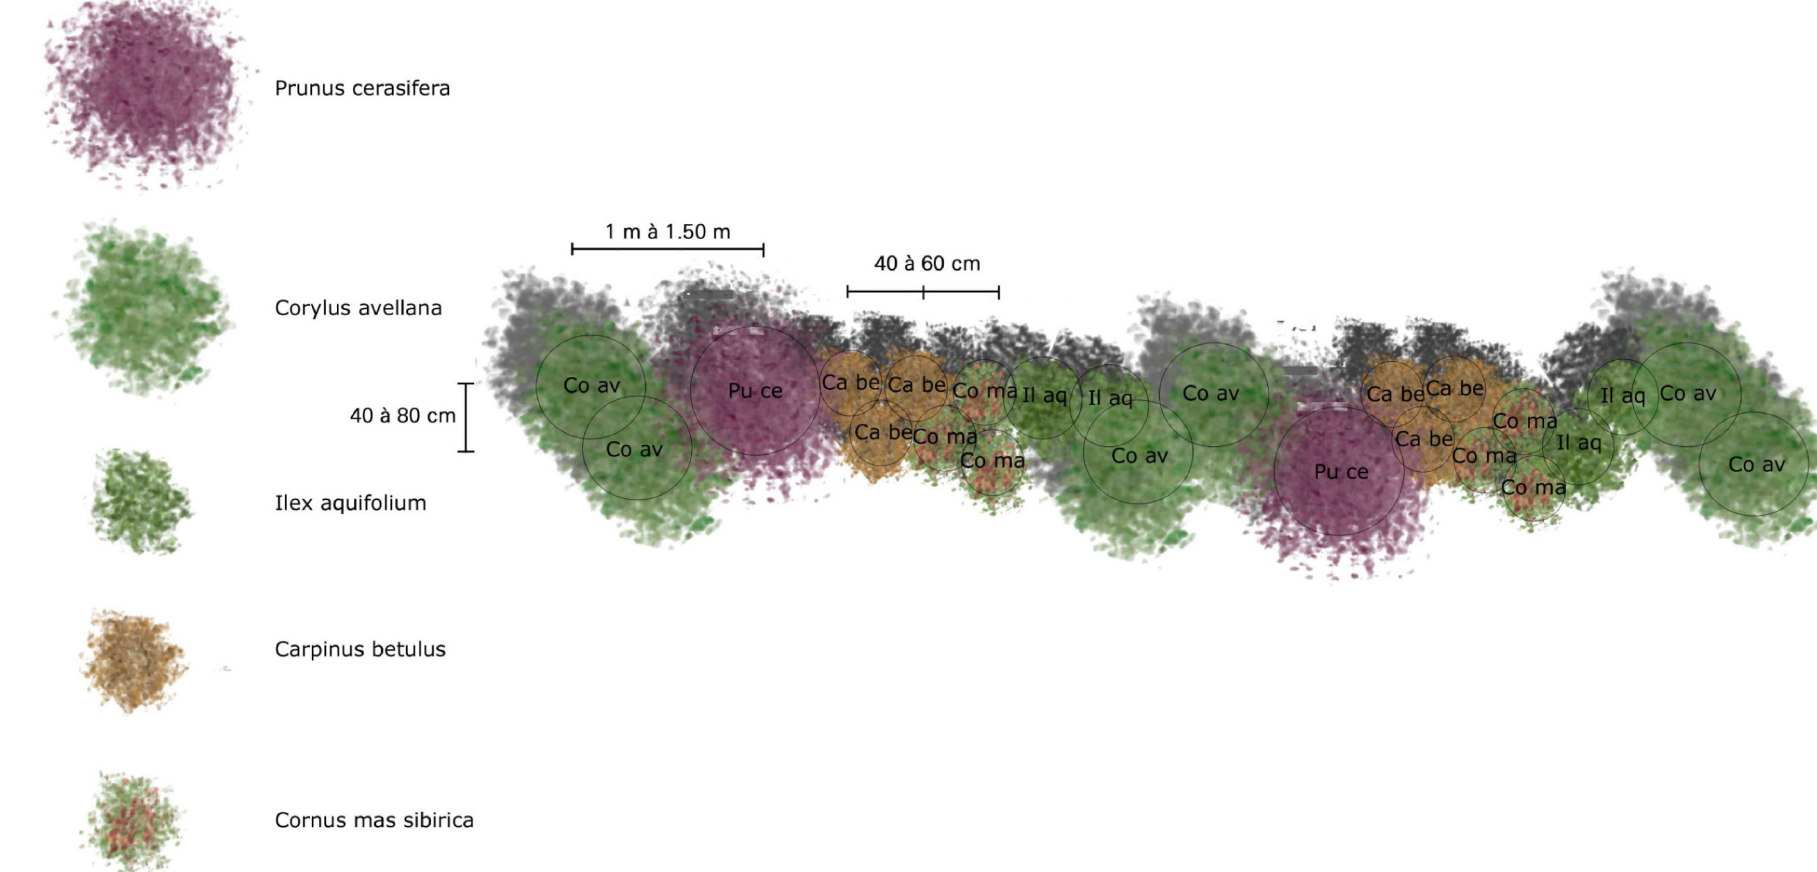
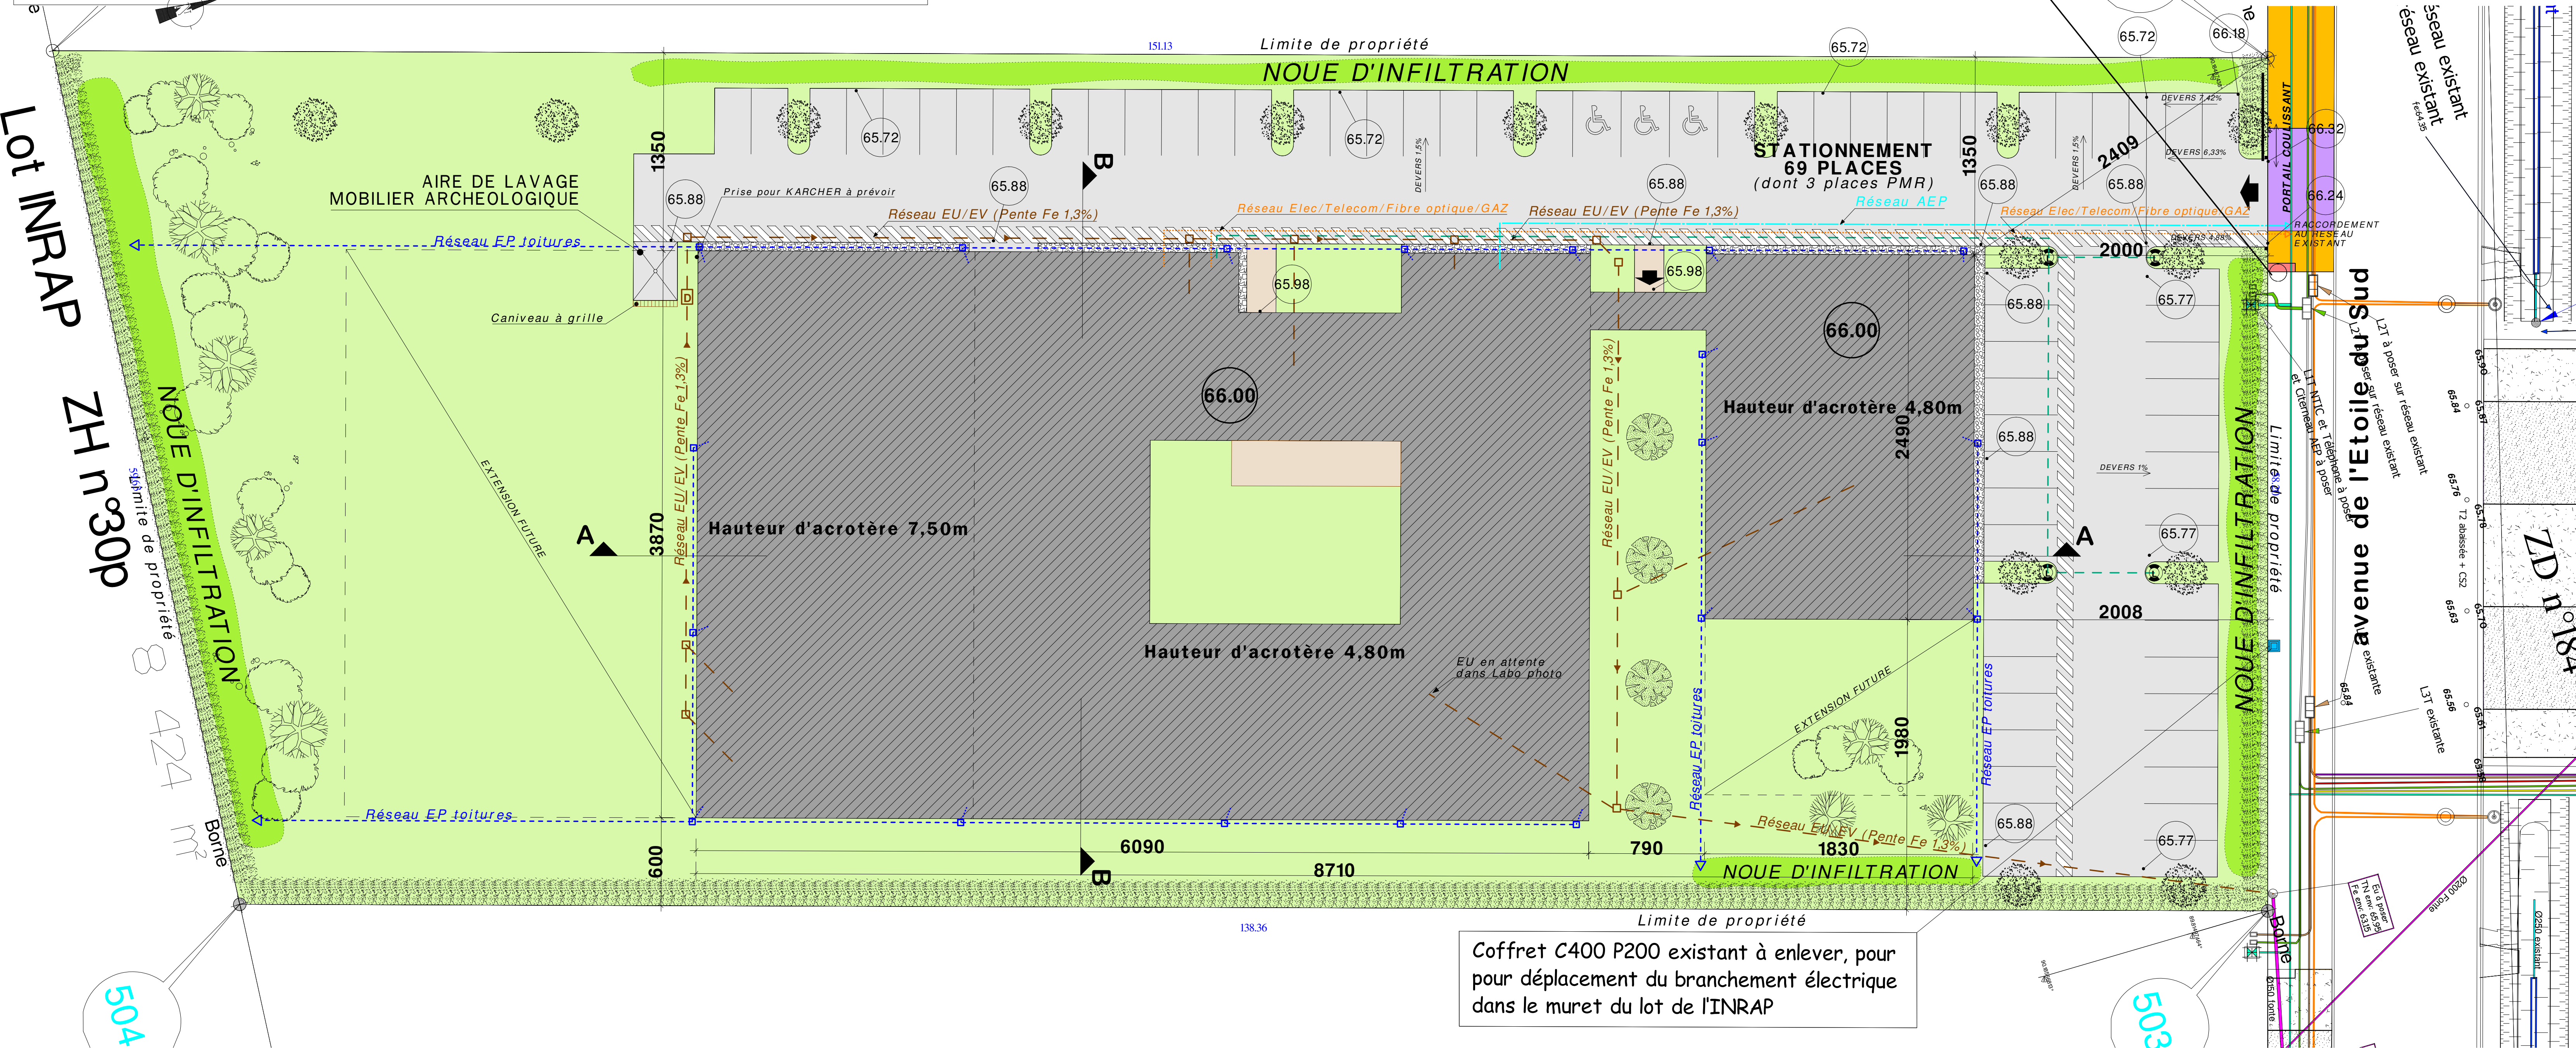
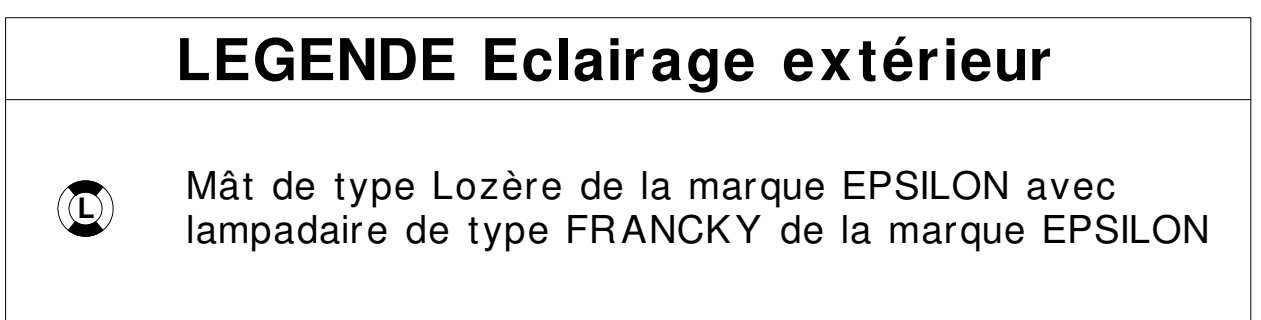
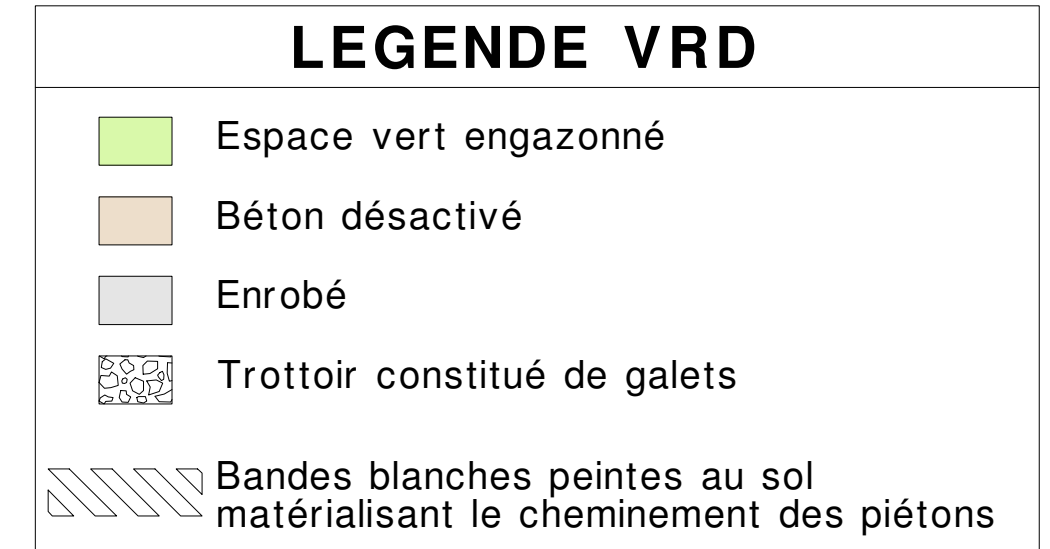
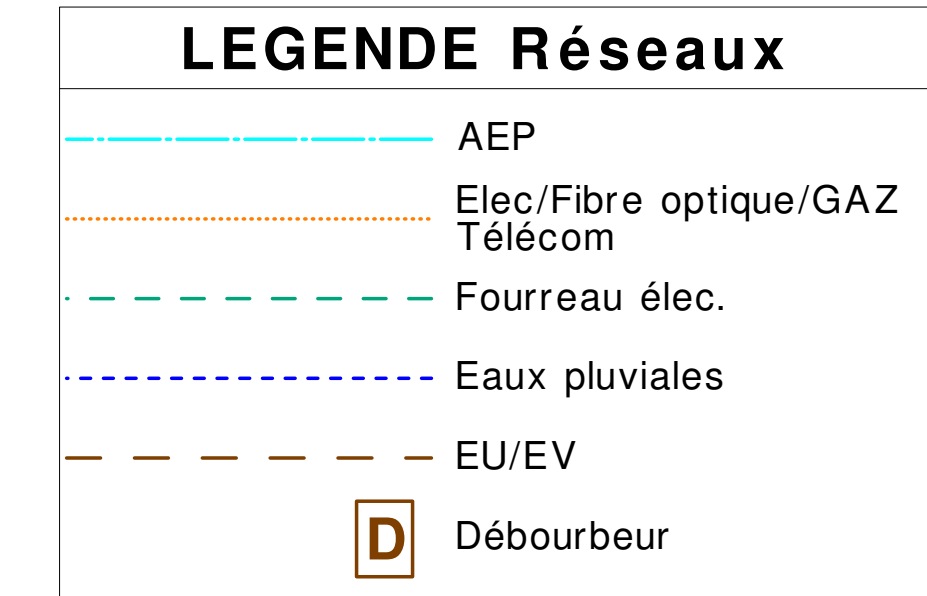


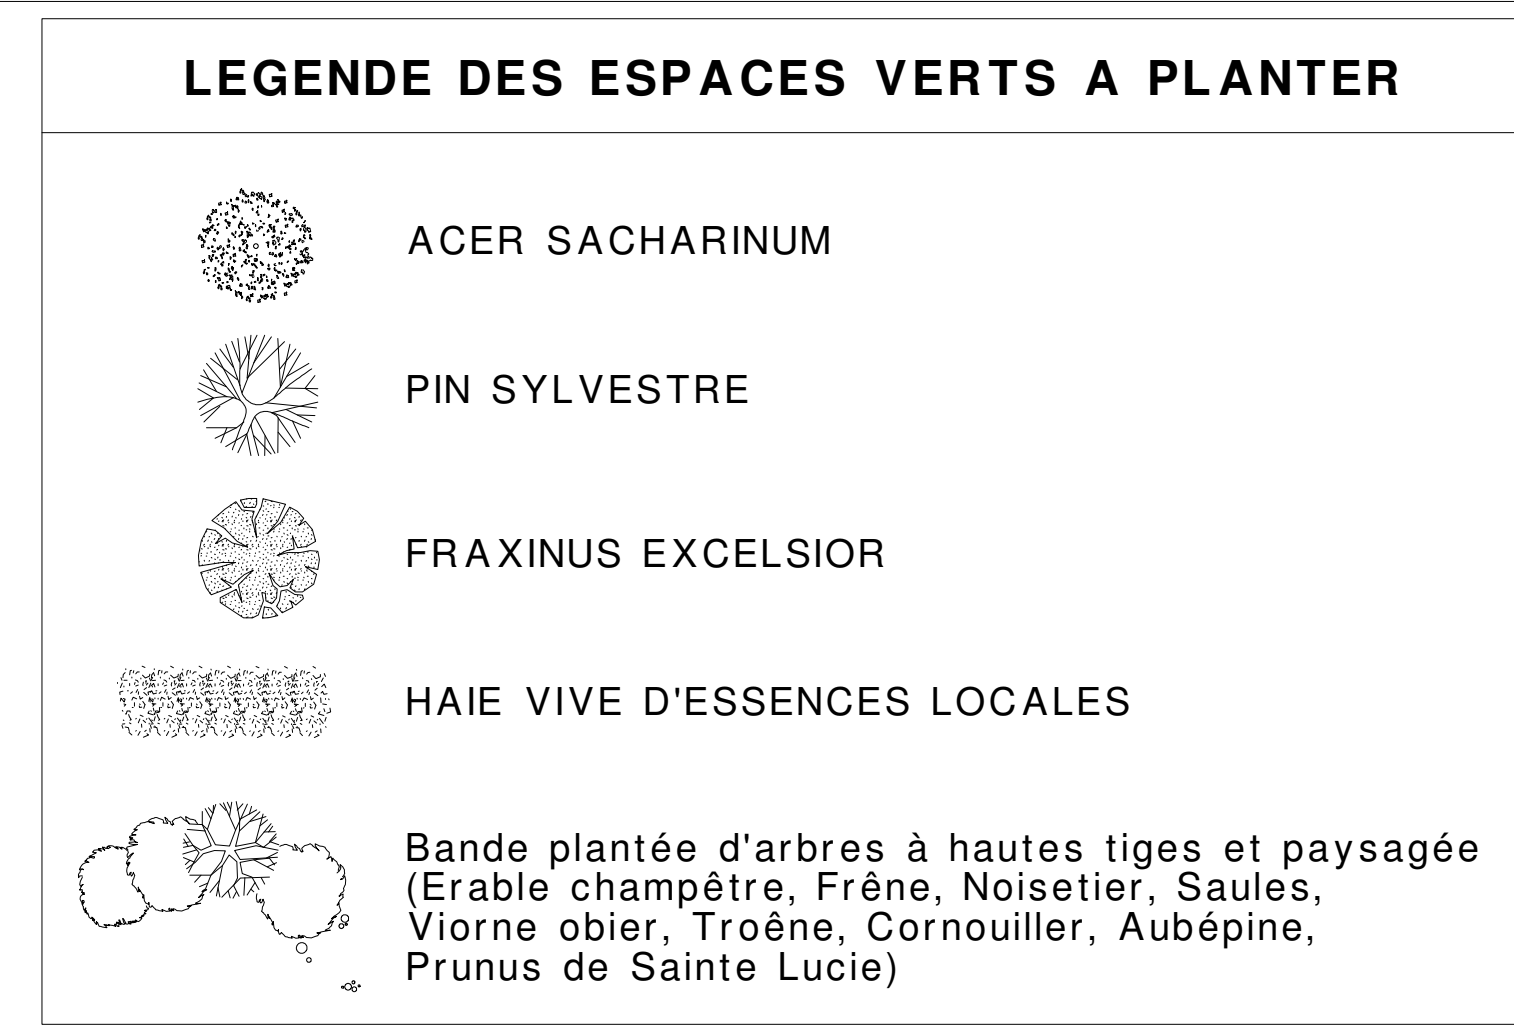

Ilex aquifolium Cornus Mas sibirica Corylus avellana Prunus cerasifera Carpinus betulus

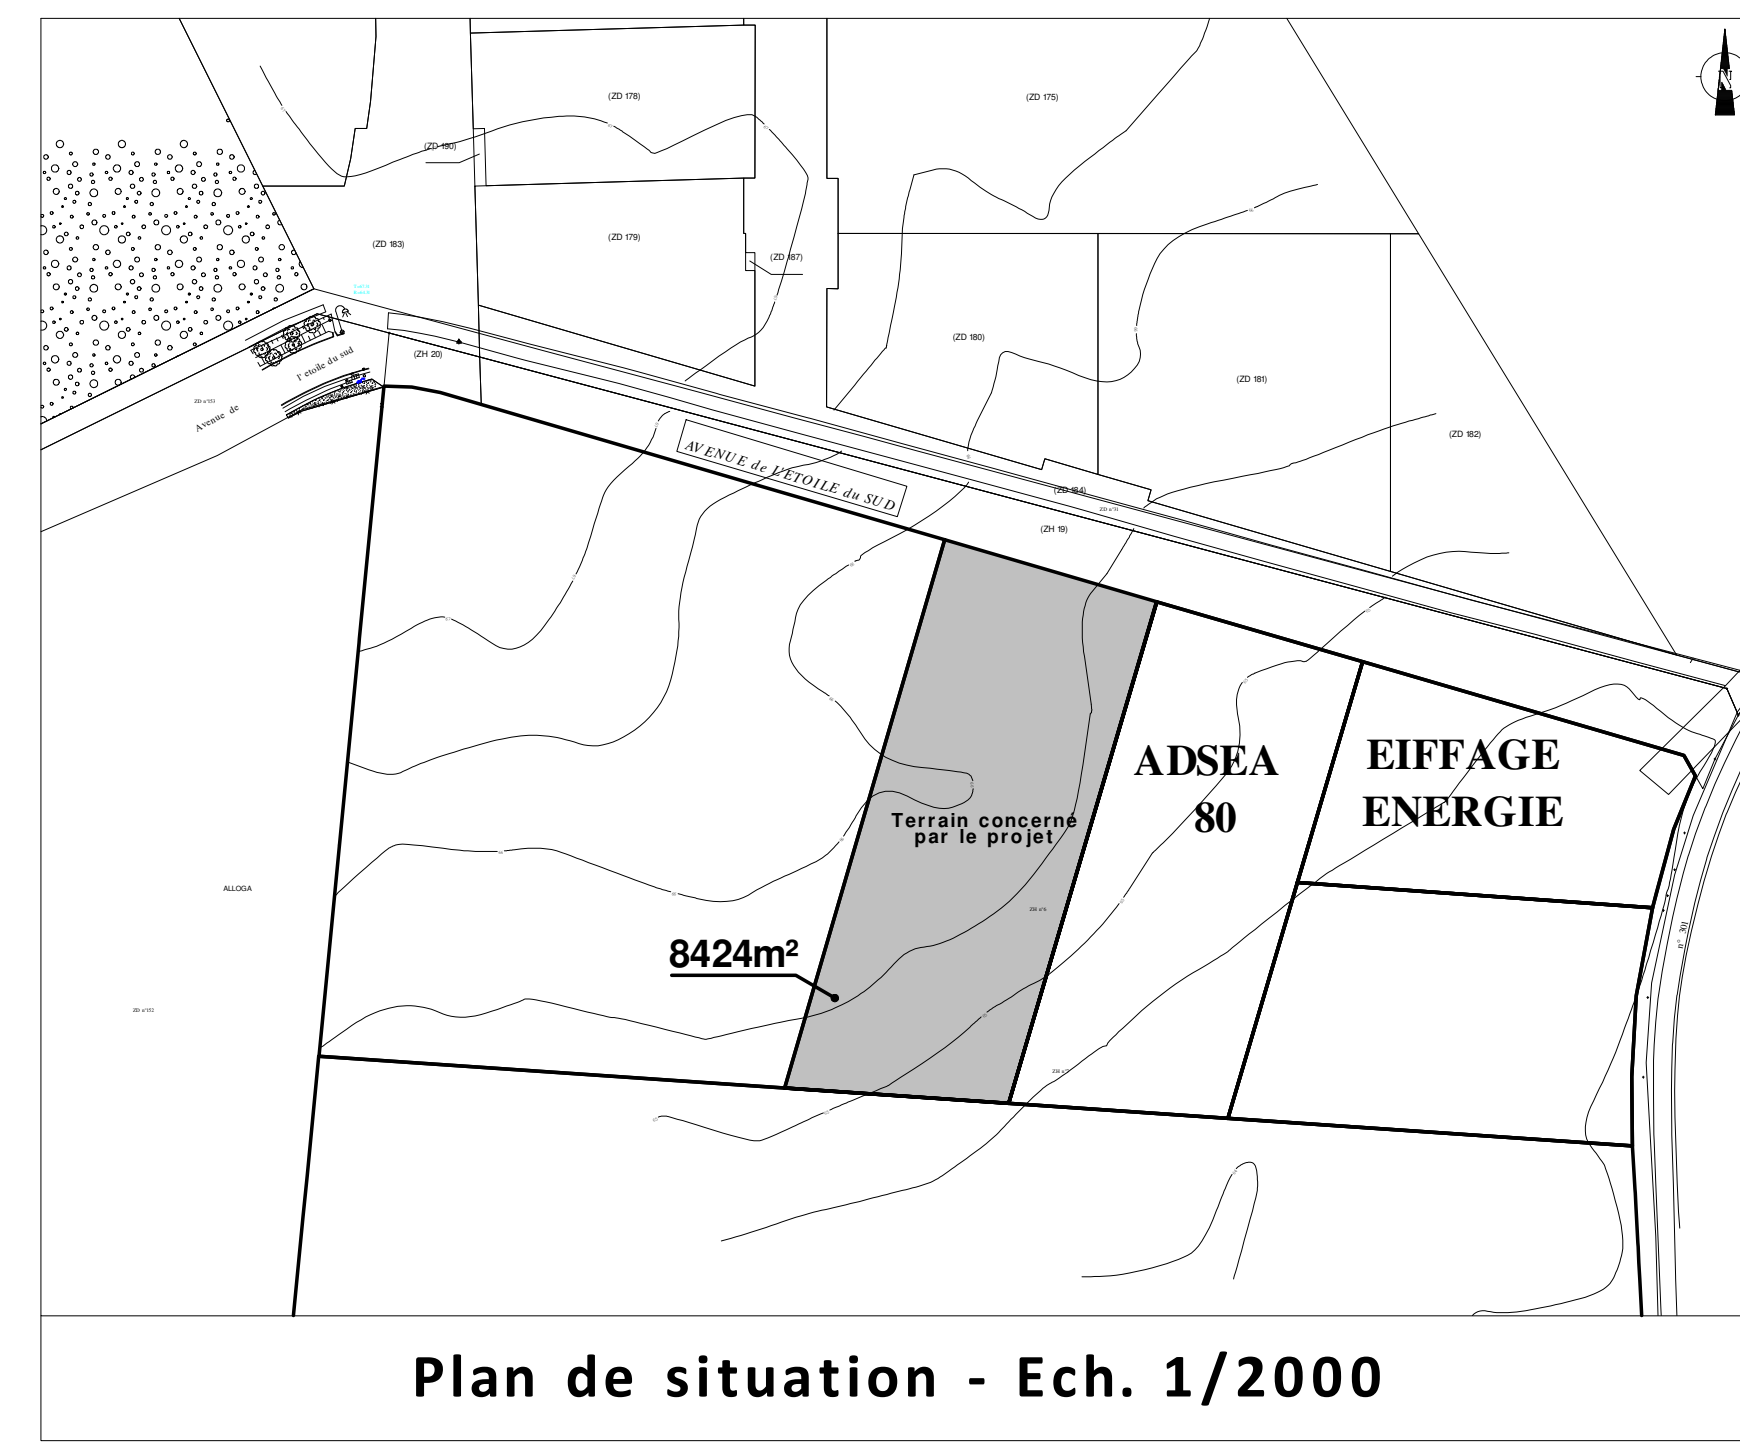

Principe de composition de la haie vive

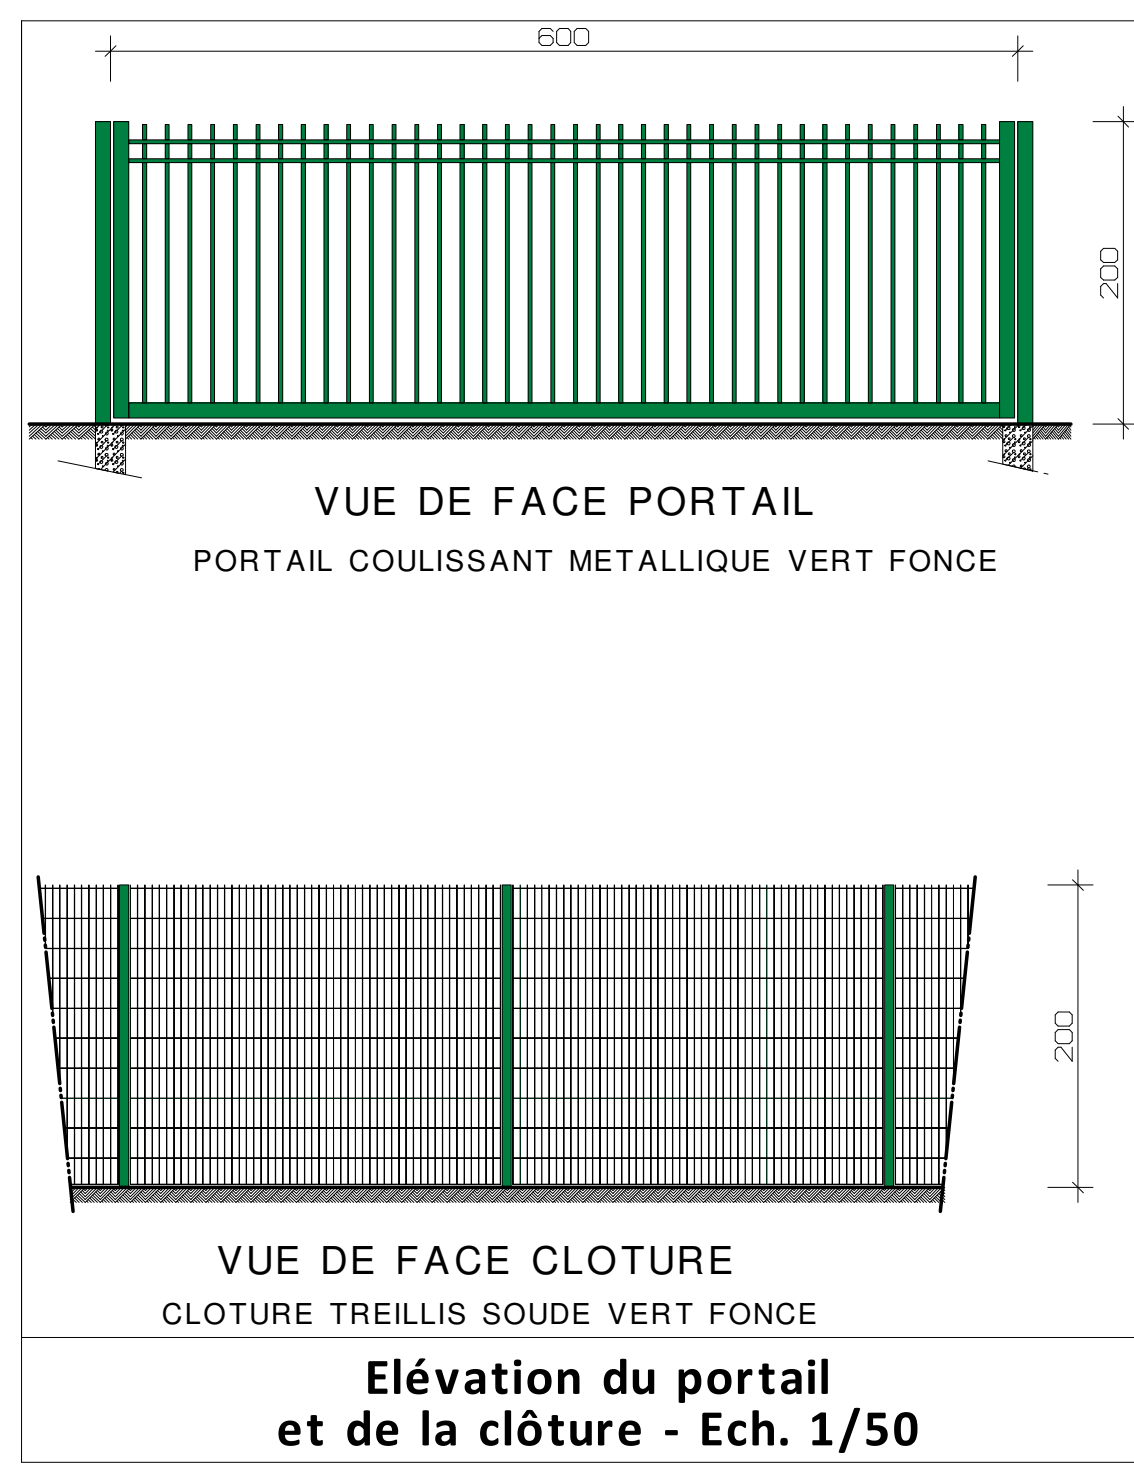

Coffret C400 P200 existant à enlever, pour déplacement du branchement électrique dans le muret du lot de l'INRAP

15 . 07 . 26

SCI VIOGNIER

Immeuble Grand Large
5 rue des Indes Noires
Pôle Jules Verne - Secteur 2
80440 BOVES

CONSTRUCTION D'UN BATIMENT DE BUREAUX ET DE STOCKAGE

ZAC Jules Verne
avenue de l'Etoile du sud
à GLISY

**PLAN DE SITUATION
PLAN DE MASSE**

Ech. 1/200

STUDIO D'ARCHITECTURE RANSON-BERNIER - ARCHITECTES DPLG/DESL
Immeuble Grand Large - 5 Rue des Indes Noires - 80440 BOVES
Tél : 03.22.22.02.02 - Fax : 03.22.22.48.30 - e-mail : agence@studioransonbernier.com
S.A.R.L. d'architecture au capital de 76000€ - RCS AMIENS B 507 627 159 - SIRET 507 627 159 00056 - NAF 711 Z

DATE:	JANVIER 2016	Modifications :
R	N°	
AP		
PC		
DCE		
TRAV		
REC		

1